


ZIDOVSKÝ RYBNÍK v LANĚCH

SITUACE M = 1:500

LEGENDA:

| SYM. | POPIS |
|------|---|
| | PROSTOR S OMEZENÝM POUŽITÍM VOZIDEL |
| A | HŘIŠTĚ PRO NEJMENŠÍ DĚTI (PROLÍZČEK, SKLZ, KOLOTOČ, A.) |
| B | " " " " MALÉ DĚTI (JÍZDNÍ DRÁHA, FONTÁNA, PERGOLA) |
| C | VŠIČKÝ PROSTOR PRO ODPOČINEK (MĚKINĚ S VOŠÁKY) |
| D | " " " " HRV (HASIČSKÁ STŘE - VĚTŠÍ DĚTI) |
| E | PŘÍSTAVNÍ MOLO - PRANICE |
| | STROMY STÁVAJÍCÍ, NAVRŽENÉ |
| | KERÉ |
| | TRÁVNÍK, ČI MĚKKÝ POKRYV |
| | LAVIČKY |

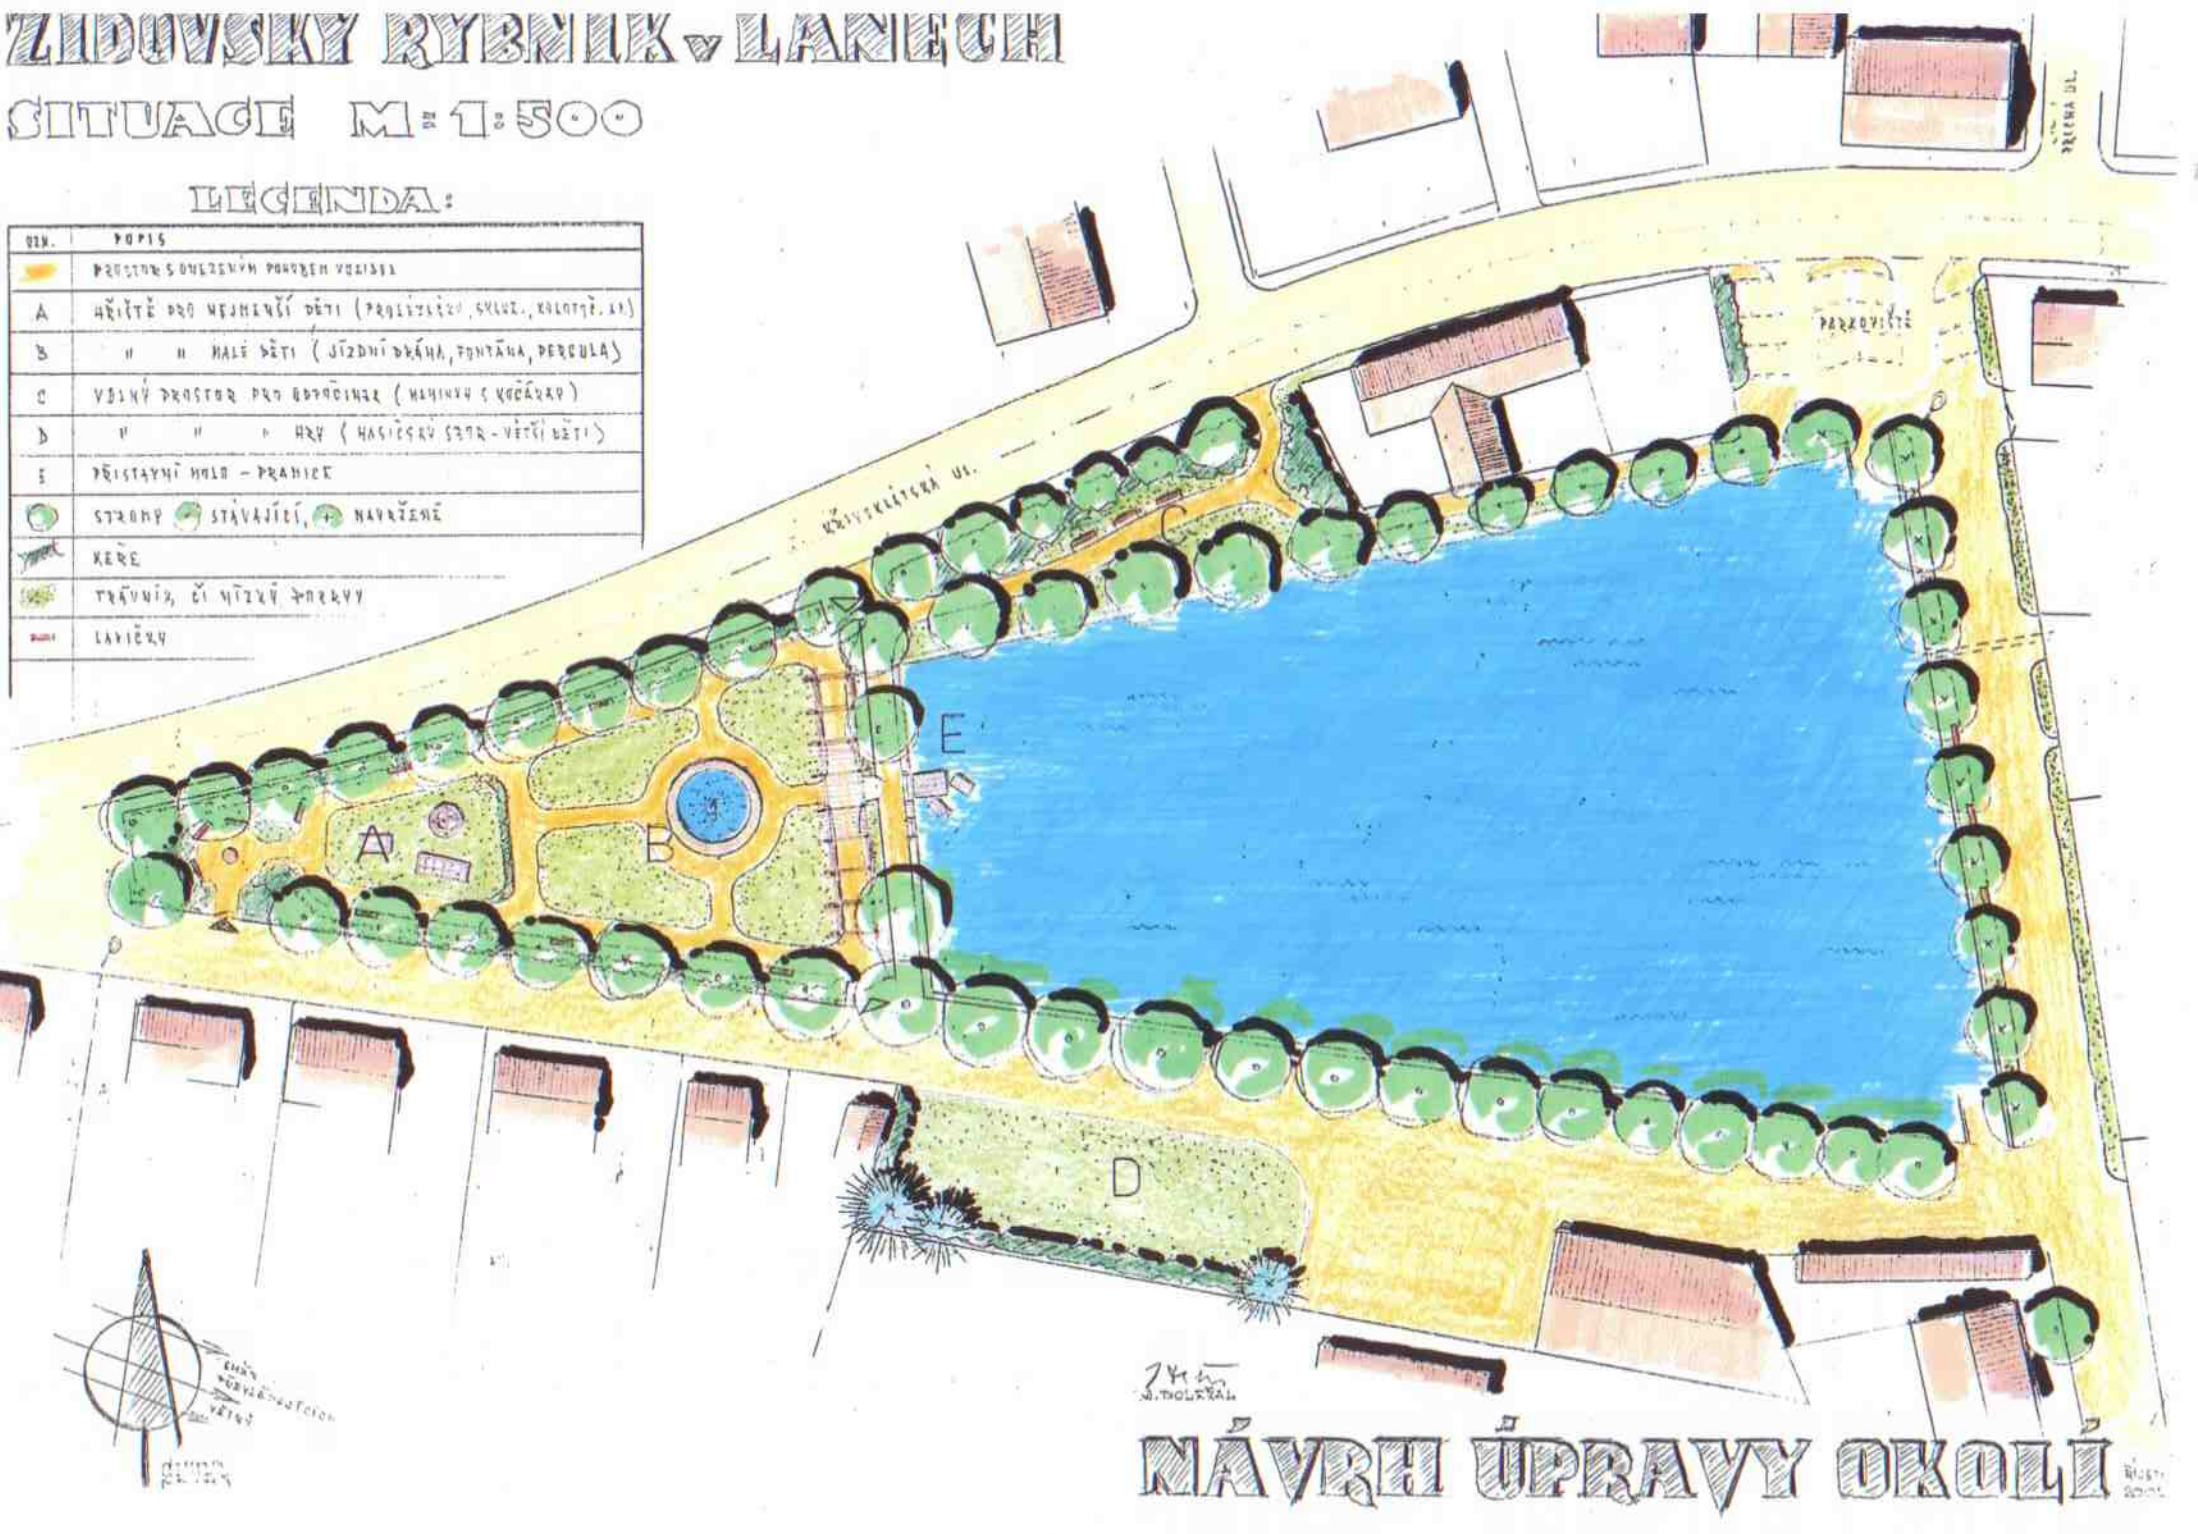

24. 4. 2014
J. DOLŽAL

NÁVRH ÚPRAVY OKOLÍ